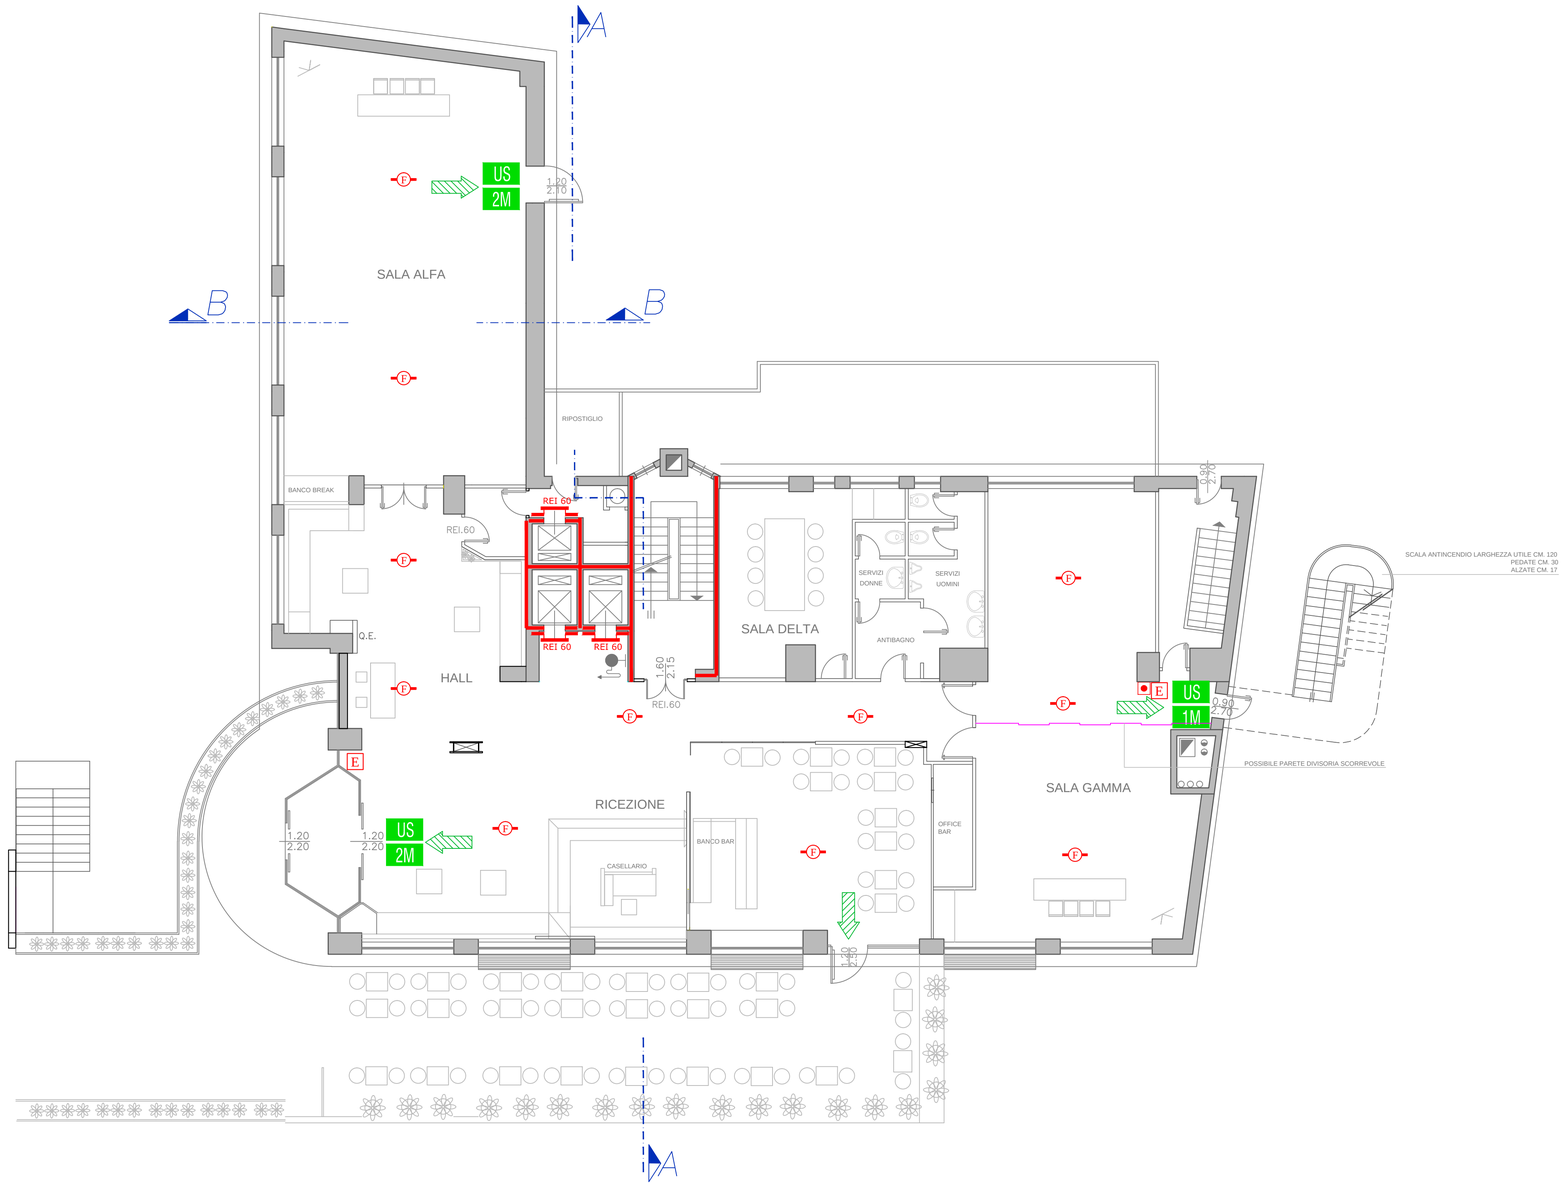

Pianta piano terra

LEGENDA

US	USCITA DI EMERGENZA
1M	N. MODULI USCITA DI EMERGENZA
	PERCORSO DI FUGA VERSO L'ALTO
	PERCORSO DI FUGA ORIZZONTALE
	PERCORSO DI FUGA VERSO IL BASSO
	PERCORSO DI FUGA
F	RIVELATORE DI FUMO
G	RIVELATORE DI GAS
	AERAZIONE
	AERAZIONE

	COMPARTIMENTAZIONE REI 30
	COMPARTIMENTAZIONE REI 60
	COMPARTIMENTAZIONE REI 120
REI 120	RESISTENZA COMPARTIMENTAZIONE
	PULSANTE EMERGENZA
E	ESTINTORE PORTATILE
	IDRANTE UNI45
	PORTA REI
GAS	LINEA GAS
	SPAZI A CIELO APERTO

COMANDO PROV.LE DEI VV.F. DI MILANO

COMMITTENTE:

HOTEL DELLA REGIONE S.r.l.

Sede Legale
Via S. Martino, 20
24030 Villa D'Adda (BG)
Sede operativa
Via Elvezia, 4
20052 Monza

PROGETTISTA RESPONSABILE ANTINCENDIO:

GTP S.r.l.
Via Lago dei Tartari, 73
00012 Guidonia Montecelio (RM)
T. 0774 354490 F. 0774 378407

Responsabile Progetto
ing. Leonardo Corbo

Tecnico Progettista
arch. Riccardo Coccia

oggetto:
RICHIESTA VALUTAZIONE PROGETTO

HOTEL DELLA REGIONE S.r.l.
Via Elvezia, 4 - MONZA

PIANTA PIANO TERRA

TAVOLA 3

scala 1:100

revisioni
01 01/04/2015

NOME ELABORATO

MON.15.04.HOT	VP	VF	PC	EG	01
Commessa	Progetto	Ente	Fase	Doc.	Progr.